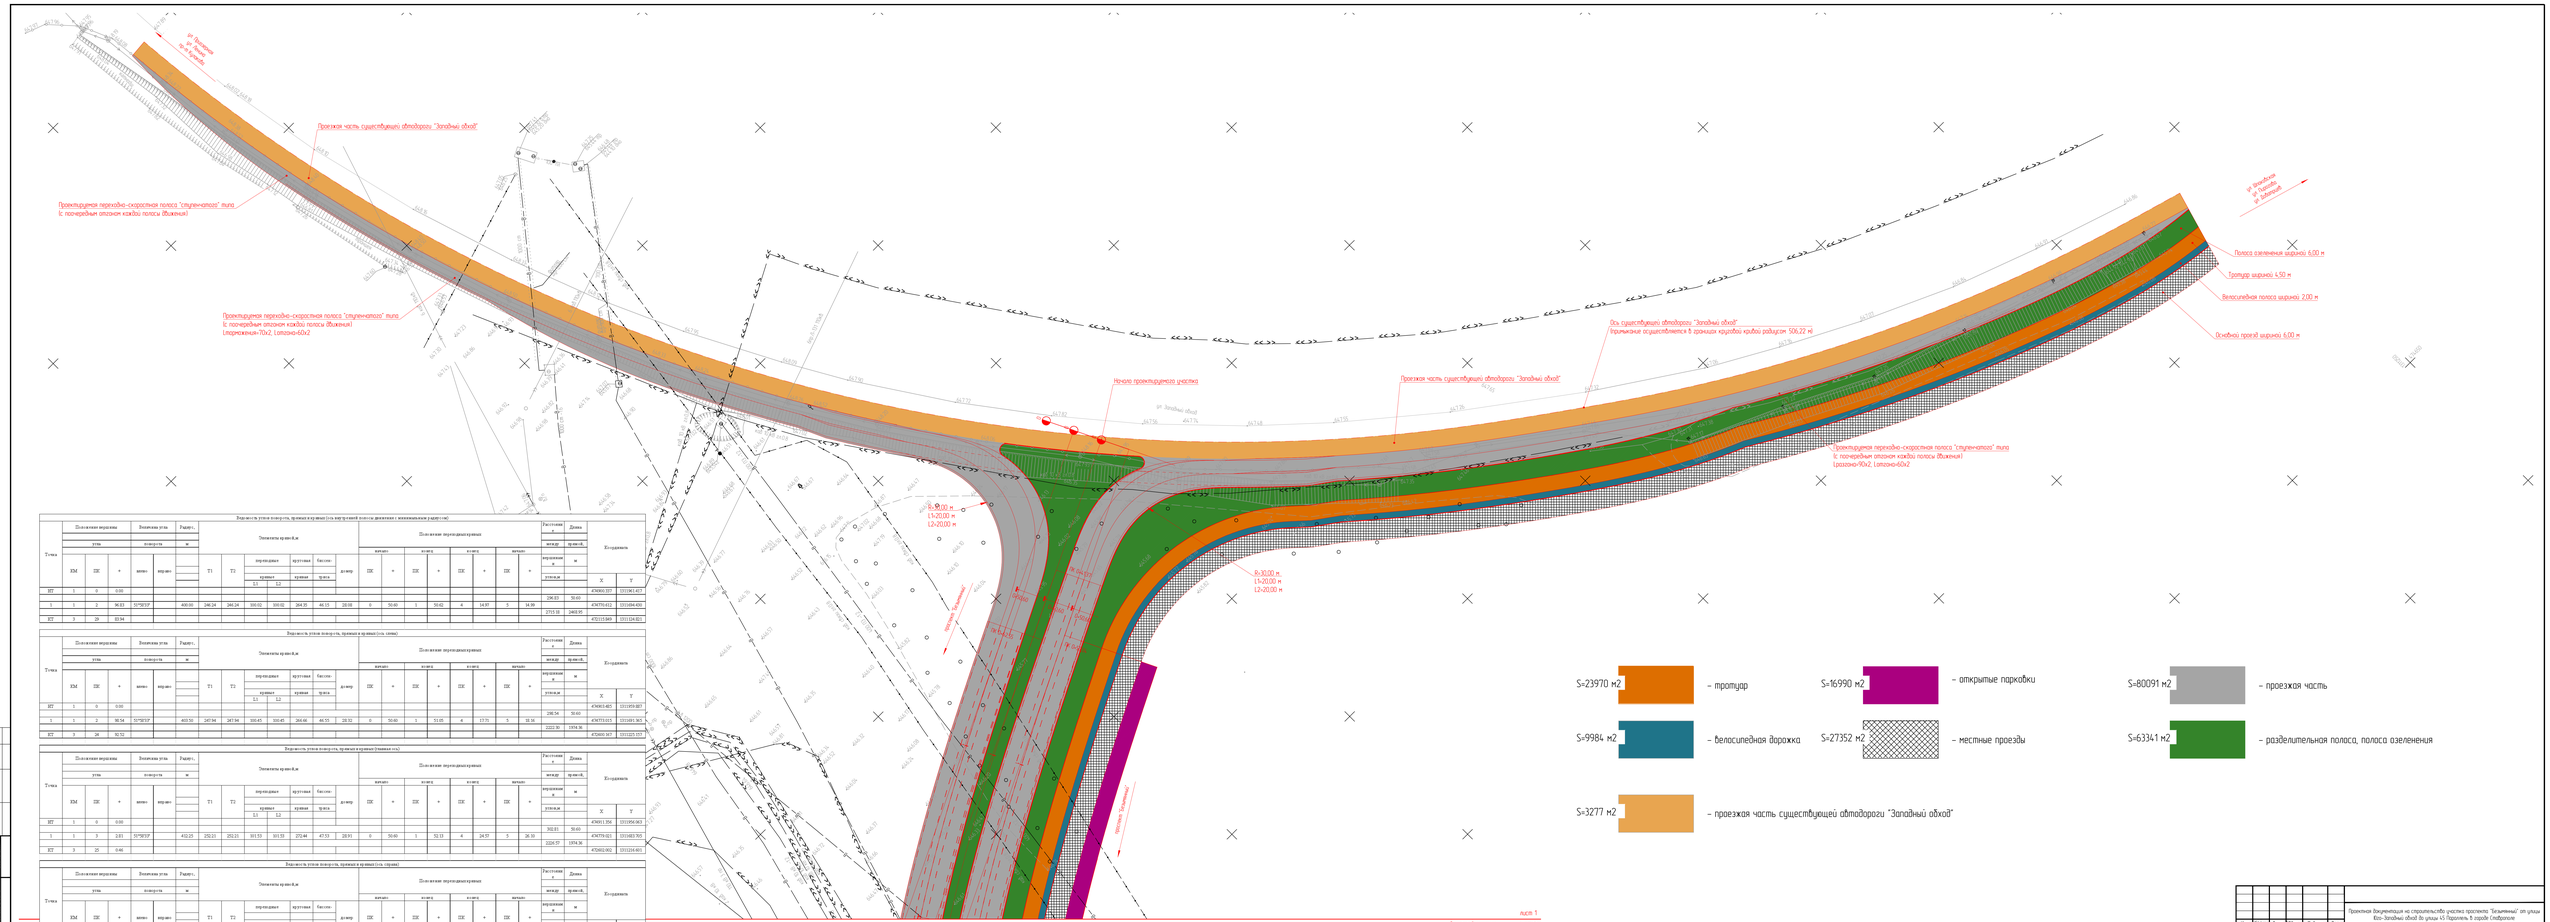

Вершины углов поворота, прямых и кривых (с/з. сетка)

Точка	Положение вершины угла			Значения углов поворота		Радиус, м	Элементы кривой, м							Положение переходных кривых								Расстояние между кривыми, м	Длина прямой, м	Координаты	
									переходных кривых		круговых кривых	биссектриса	домер	начало		конец		конец		начало					
	КМ	ПК	+	влево	вправо		Т1	Т2	L1	L2				ПК	+	ПК	+	ПК	+	ПК	+			X	Y
НТ	1	0	0.00																					4749010.337	1331961.457
																							298.83	50.60	
1	1	2	98.83	51°19'13"		400.00	246.24	246.24	100.00	100.00	244.35	46.55	20.00	0	50.60	1	50.60	4	14.97	5	14.99			4748756.412	1331864.600
																							2773.10	2468.59	
КТ	3	29	113.94																					4747115.989	1331324.821

Вершины углов поворота, прямых и кривых (с/з. сетка)

Точка	Положение вершины угла			Значения углов поворота		Радиус, м	Элементы кривой, м							Положение переходных кривых								Расстояние между кривыми, м	Длина прямой, м	Координаты	
									переходных кривых		круговых кривых	биссектриса	домер	начало		конец		конец		начало					
	КМ	ПК	+	влево	вправо		Т1	Т2	L1	L2				ПК	+	ПК	+	ПК	+	ПК	+			X	Y
НТ	1	0	0.00																					4749010.483	1331959.007
																							298.54	50.60	
1	1	2	98.54	51°19'13"		403.50	247.94	247.94	100.45	100.45	244.66	46.55	28.52	0	50.60	1	51.05	4	17.71	5	18.16			4748753.013	1331861.365
																							2222.10	1974.36	
КТ	3	24	112.52																					4748600.987	1331225.017

Вершины углов поворота, прямых и кривых (правая сто)

Точка	Положение вершины угла			Значения углов поворота		Радиус, м	Элементы кривой, м							Положение переходных кривых								Расстояние между кривыми, м	Длина прямой, м	Координаты	
									переходных кривых		круговых кривых	биссектриса	домер	начало		конец		конец		начало					
	КМ	ПК	+	влево	вправо		Т1	Т2	L1	L2				ПК	+	ПК	+	ПК	+	ПК	+			X	Y
НТ	1	0	0.00																					4749011.356	1331956.083
																							302.01	50.60	
1	1	3	2.01	51°19'13"		410.25	252.21	252.21	101.59	101.59	251.44	47.53	28.91	0	50.60	1	52.13	4	24.57	5	26.10			4748751.921	1331683.765
																							2225.57	1974.36	
КТ	3	25	0.46																					4748602.062	1331224.801

Вершины углов поворота, прямых и кривых (лева сторона)

Точка	Положение вершины угла			Значения углов поворота		Радиус, м	Элементы кривой, м							Положение переходных кривых								Расстояние между кривыми, м	Длина прямой, м	Координаты	
									переходных кривых		круговых кривых	биссектриса	домер	начало		конец		конец		начало					
	КМ	ПК	+	влево	вправо		Т1	Т2	L1	L2				ПК	+	ПК	+	ПК	+	ПК	+			X	Y
НТ	1	0	0.00																					4749013.226	1331952.239
																							307.07	50.60	
1	1	3	7.07	51°19'13"		423.00	256.47	256.47	102.43	102.43	259.22	48.52	29.50	0	50.60	1	53.23	4	31.43	5	34.04			4748751.027	1331676.984
																							2229.03	1974.36	
КТ	3	25	0.40																					4748603.008	1331223.966

Изм.	Кол.уч.	Лист	№Док.	Подпись	Дата
Разработал					
Проверил					
Гл. спец.					
Н. контр.					
ГИП					

Проектная документация на строительство участка проспекта "Безымянный" от улицы Кох-Западный обход до улицы 45 Параллель в городе Ставрополе

Безымянный

Стадия	Лист	Листов
П	1	3

Генеральный план М1:500
Вариант №1

Согласовано

Взамен инв.

Подпись и дата

Инв. № подл.