

Ведомость углов поворота, прямых и кривых (трасса №1)

№ УГЛА	Узлы	положение вершины угла ПК+	угол поворота +право -лево град.	Кривые						Прямые			
				бэга 1 град.	A 1 м	L 1 м	T 1 м	нач.закр. ПК+	нач.КК ПК+	прямая вставка, м	расст. между верш. углов, м	дирекц. угол, град.	
				альф.КК град.	R м	LKK м	D м	L закр. м	Б м				
бэга 2 град.	A 2 м	L 2 м	T 2 м	кон.закр. ПК+	кон.КК ПК+								
Н.Т.	0+00.00			0°00'	0	00.00		6126	1+27.68	1+27.68	127.68	188.94	130°07'02"
1	1+88.94	-23°04'55"	-23°04'55"	300.00	120.86	1.66	6126	2+48.54	2+48.54	758.08	848.91	107°02'07"	
2	10+36.19	13°06'02"	13°06'02"	257.50	58.88	0.26	29.57	10+65.50	10+65.50	97.61	127.18	120°08'08"	
К.Т.	11+63.11			0°00'	0	00.00							

Ведомость углов поворота, прямых и кривых (трасса №2)

№ УГЛА	Узлы	положение вершины угла ПК+	угол поворота +право -лево град.	Кривые						Прямые		
				бэга 1 град.	A 1 м	L 1 м	T 1 м	нач.закр. ПК+	нач.КК ПК+	прямая вставка, м	расст. между верш. углов, м	дирекц. угол, град.
				альф.КК град.	R м	LKK м	D м	L закр. м	Б м			
бэга 2 град.	A 2 м	L 2 м	T 2 м	кон.закр. ПК+	кон.КК ПК+							
Н.Т.	0+00.00			0°00'	0	00.00				122.79	182.72	130°07'02"
1	1+82.72	-23°04'55"	-23°04'55"	293.50	118.20	1.60	59.90	2+1.02	2+1.02	762.95	853.30	107°02'07"
2	10+34.42	13°06'02"	13°06'02"	265.20	60.64	0.27	60.64	10+64.61	10+64.61	95.38	125.84	120°08'08"
К.Т.	11+59.99			0°00'	0	00.00						


Ведомость углов поворота, прямых и кривых (трасса №3)

№ УГЛА	Узлы	положение вершины угла ПК+	угол поворота +право -лево град.	Кривые						Прямые		
				бэга 1 град.	A 1 м	L 1 м	T 1 м	нач.закр. ПК+	нач.КК ПК+	прямая вставка, м	расст. между верш. углов, м	дирекц. угол, град.
				альф.КК град.	R м	LKK м	D м	L закр. м	Б м			
бэга 2 град.	A 2 м	L 2 м	T 2 м	кон.закр. ПК+	кон.КК ПК+							
Н.Т.	0+00.00			0°00'	0	00.00				132.6	195.2	130°07'02"
1	1+95.17	-23°04'55"	-23°04'55"	306.50	123.50	1.70	62.60	2+56.06	2+56.06	753.14	844.47	107°02'07"
2	10+37.94	13°06'02"	13°06'02"	250.20	57.21	0.25	28.73	10+66.42	10+66.42	99.81	128.54	120°08'08"
К.Т.	11+66.23			0°00'	0	00.00						

- Условные обозначения:
- Красные линии
 - - - Граница работ
 - Бортовой камень БР 100.30.18
 - Бортовой камень БР 100.20.8

123/14 - ТКР.АД				
"Реконструкция участка улицы Пирогова от разворотного круга по улице Пирогова до улицы Доваторцев в городе Ставрополе"				
Изм.	Кол.	Лист	№док.	Подпись
ГИП	Голумян	10.14		
Исполнитель	Грачев	10.14		
Н.конт.	Недурюбка	10.14		
Автомобильная дорога			Стадия	Лист
Разбивочный план. ПК0+00,00 - ПК4+20,00. М 1:500			П	6
ООО "РосИнтерСтрой"				


Линия совмещена с листом 7

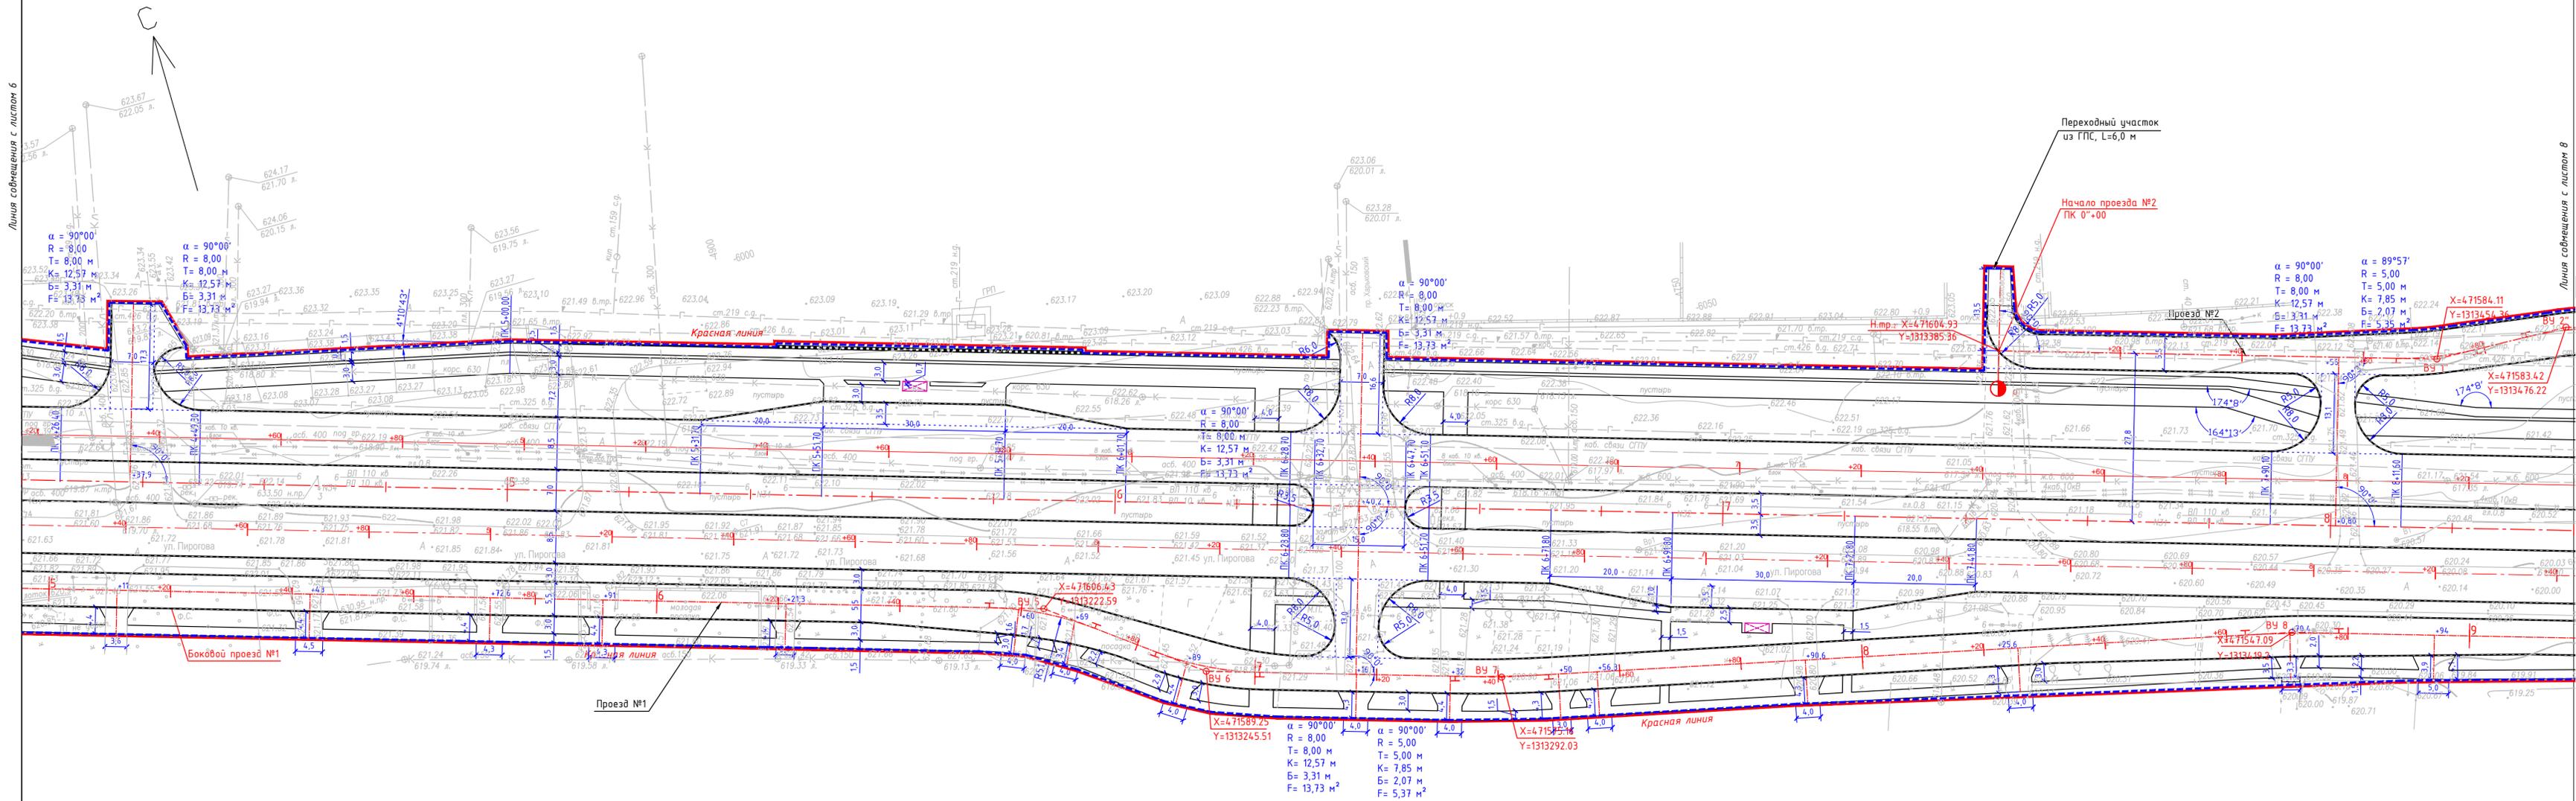

Условные обозначения:

- Красные линии
- - - Граница работ
- Бортовой камень БР 100.30.18
- Бортовой камень БР 100.20.8
- Паралетное ограждение

123/14 - ТКР.АД					
"Реконструкция участка улицы Пирогова от разворотного круга по улице Пирогова до улицы Доваторцев в городе Ставрополе"					
Изм.	Кол.	Лист	Надк.	Подпись	Дата
ГИП		Гялумян		<i>[Signature]</i>	10.14
Исполнитель		Грачев		<i>[Signature]</i>	10.14
Н.конт.		Недодурько		<i>[Signature]</i>	10.14
Автомобильная дорога			Стадия	Лист	Листов
			П	7	
Разбивочный план. ПК4+20,00 - ПК8+40,00. М 1:500			ООО "РосИнтерСтрой"		

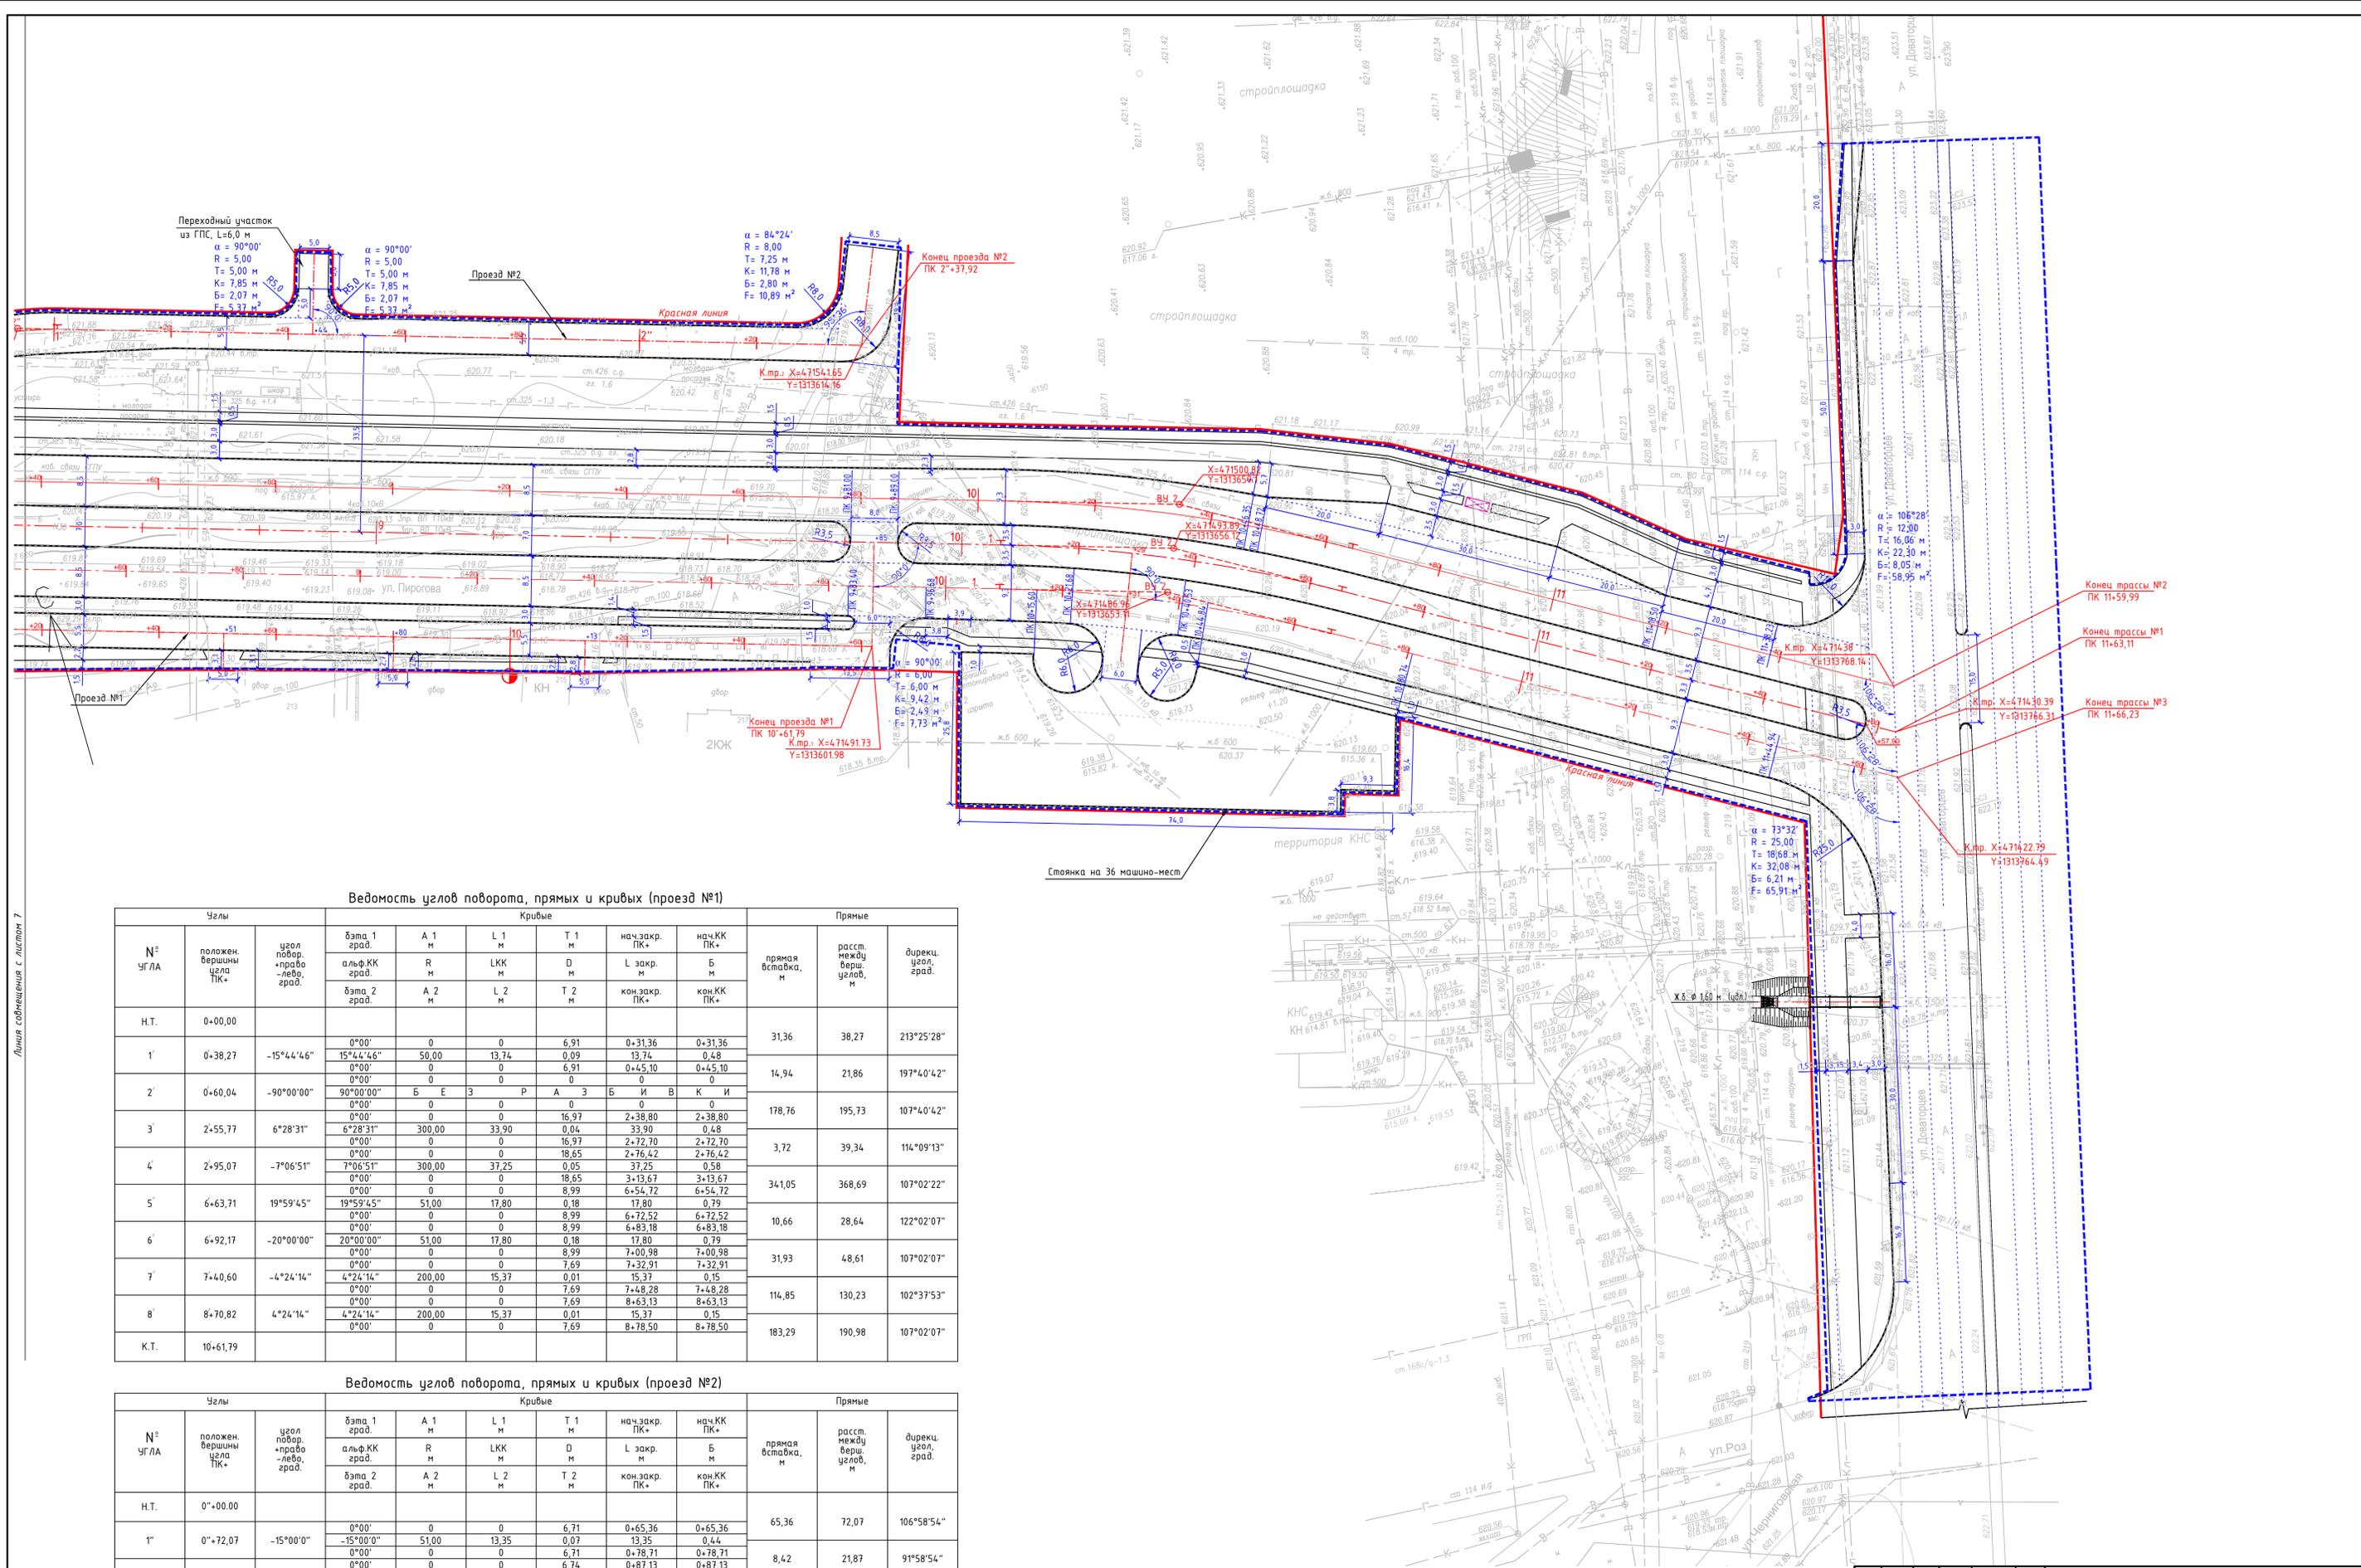

Ведомость углов поворота, прямых и кривых (проезд №1)

№ УГЛА	Углы	положен вершины угла ПК+	угол повор. +право -лево, град.	Кривые				Прямые		прямая вставка, м	расст. между верш. углов, м	дирекц. угол, град.		
				Этап 1 град.	A 1 м	L 1 м	T 1 м	нач.закр. ПК+	нач.КК ПК+				прямая	расст. между верш. углов, м
				альф.КК град.	R м	LКК м	D м	L закр. м	Б м					
Н.Т.	0+00,00													
1'	0+38,27	-15°44'46"	0°00'	0	0	6,91	0+31,36	0+31,36	31,36	38,27	213°25'28"			
			15°44'46"	50,00	13,74	0,09	13,74	0,48						
			0°00'	0	0	6,91	0+45,10	0+45,10	14,94	21,86	197°40'42"			
2'	0+60,04	-90°00'00"	0°00'	0	0	0	0	0	178,76	195,73	107°40'42"			
			90°00'00"	Б	Е	З	Р	А	З	Б	И	В	К	И
			0°00'	0	0	16,97	2+38,80	2+38,80						
			0°00'	0	0	33,90	0,04	0,48						
3'	2+55,77	6°28'31"	6°28'31"	300,00	33,90	0,04	33,90	0,48	3,72	39,34	114°09'13"			
			0°00'	0	0	16,97	2+72,70	2+72,70						
			0°00'	0	0	18,65	2+76,42	2+76,42						
4'	2+95,07	-7°06'51"	7°06'51"	300,00	37,25	0,05	37,25	0,58	341,05	368,69	107°02'22"			
			0°00'	0	0	18,65	3+13,67	3+13,67						
			0°00'	0	0	8,99	6+54,72	6+54,72						
5'	6+63,71	19°59'45"	19°59'45"	51,00	17,80	0,18	17,80	0,79	10,66	28,64	122°02'07"			
			0°00'	0	0	8,99	6+72,52	6+72,52						
			0°00'	0	0	8,99	6+83,18	6+83,18						
6'	6+92,17	-20°00'00"	20°00'00"	51,00	17,80	0,18	17,80	0,79	31,93	48,61	107°02'07"			
			0°00'	0	0	8,99	7+00,98	7+00,98						
			0°00'	0	0	7,69	7+32,91	7+32,91						
7'	7+40,60	-4°24'14"	4°24'14"	200,00	15,37	0,01	15,37	0,15	114,85	130,23	102°37'53"			
			0°00'	0	0	7,69	7+48,28	7+48,28						
			0°00'	0	0	7,69	8+63,13	8+63,13						
8'	8+70,82	4°24'14"	4°24'14"	200,00	15,37	0,01	15,37	0,15	183,29	190,98	107°02'07"			
			0°00'	0	0	7,69	8+78,50	8+78,50						
К.Т.	10+61,79													

Ведомость углов поворота, прямых и кривых (проезд №2)

№ УГЛА	Углы	положен вершины угла ПК+	угол повор. +право -лево, град.	Кривые				Прямые		прямая вставка, м	расст. между верш. углов, м	дирекц. угол, град.		
				Этап 1 град.	A 1 м	L 1 м	T 1 м	нач.закр. ПК+	нач.КК ПК+				прямая	расст. между верш. углов, м
				альф.КК град.	R м	LКК м	D м	L закр. м	Б м					
Н.Т.	0+00,00													
1'	0+72,07	-15°00'0"	0°00'	0	0	6,71	0+65,36	0+65,36	65,36	72,07	106°58'54"			
			15°00'0"	51,00	13,35	0,07	13,35	0,44						
			0°00'	0	0	6,71	0+78,71	0+78,71	8,42	21,87	91°58'54"			
			0°00'	0	0	6,74	0+87,13	0+87,13						
2'	0+93,87	15°03'12"	15°03'12"	51,00	13,40	0,08	13,40	0,44	137,39	144,12	107°02'07"			
			0°00'	0	0	6,74	1+00,53	1+00,53						
К.Т.	2+37,92													

Условные обозначения:

- Красные линии
- Граница работ
- Бортовой камень БР 100.30.18
- Бортовой камень БР 100.20.8

123/14 - ТКР.АД			
"Реконструкция участка улицы Пирогова от развального круга по улице Пирогова до улицы Давыдовцев в городе Ставрополе"			
Изм.	Кол.	Лист	Подпись
		Глушман	<i>[Signature]</i>
Гип	Глушман	10.14.	Автомобильная дорога
Исполнитель	Грачев	10.14.	Развальный план, ПК6+40,00 - ПК11+63,11, М 1:500
Н.конт.	Недорушко	10.14.	Стадия Лист Листов
		П	8
		000	"РосИнтерСтрой"
			Формат: А1